

ΕΦΗΜΕΡΙΣ ΤΗΣ ΚΥΒΕΡΝΗΣΕΩΣ
ΤΗΣ ΕΛΛΗΝΙΚΗΣ ΔΗΜΟΚΡΑΤΙΑΣ

ΕΝ ΑΘΗΝΑΙΣ ΤΗ 24 ΙΑΝΟΥΑΡΙΟΥ 1980 | ΤΕΥΧΟΣ ΤΕΤΑΡΤΟΝ | ΑΡΙΘΜΟΣ ΦΥΛΛΟΥ 39

ΠΕΡΙΕΧΟΜΕΝΑ

ΑΠΑΛΛΟΤΡΙΩΣΕΙΣ

ΑΠΟΦΑΣΕΙΣ

ΑΝΑΚΟΙΝΩΣΕΙΣ

ΠΟΛΕΟΔΟΜΙΑ

ΔΙΑΤΑΓΜΑΤΑ

ΑΝΑΚΟΙΝΩΣΕΙΣ

ΑΠΑΛΛΟΤΡΙΩΣΕΙΣ

ΑΠΟΦΑΣΕΙΣ

'Αριθ. 2731 (1)

Περὶ κηρύξεως ὡς ἀναδασωτέας δημόσιας δασικῆς ἐκτάσεως στὴ θέση 'Αετοφωλιὰ τῆς Κοινότητας Μαχαιρᾶ-Ξηρομέρου, τοῦ Νομοῦ Αἰτωλοακαρνανίας.

Ο ΝΟΜΑΡΧΗΣ ΑΙΤΩΛΙΑΣ ΚΑΙ ΑΚΑΡΝΑΝΙΑΣ

Σύμφωνα μέ :

1. Τὶς διατάξεις : α) τοῦ ἄρθρου 117 παρ. 3 τοῦ Συντάγματος τῆς 'Ελλάδος. β) τῶν ἄρθρων 188-205 τοῦ Ν.Δ. 86/69 «περὶ Δασικοῦ Κώδικος», γ) τοῦ Νόμου 3200/1955 «περὶ διοικητικῆς ἀποκεντρώσεως», σὲ συνδυασμὸ μὲ τὶς διατάξεις τοῦ Ν.Δ. 532/1970 «περὶ συμπληρώσεως τῶν διατάξεων περὶ διοικητικῆς ἀποκεντρώσεως» καὶ τοῦ 709/1970 Β.Δ/τος, ποὺ ἐκδόθηκε σὲ ἐκτέλεση αὐτοῦ.

2. Τὶς ἑξῆς διαταγὲς τοῦ 'Υπουργείου Γεωργίας : α) 114812/2946/24.12.1975, β) 215696/1451/9.11.1977, γ) 204809/761/24.2.1978, δ) 173235/2090/3.7.1979.

3. Τὴν πρόταση ποὺ ὑποβλήθηκε μὲ τὴν 4732/25.10.1979 ἀναφορὰ τοῦ ἁρμόδιου Δασαρχείου 'Αμφιλοχίας, σχετικὰ μὲ τὴν κήρυξη ὡς ἀναδασωτέας τῆς κατωτέρω δασικῆς ἐκτάσεως, καὶ ὅτι ὁ ἐμπρησμὸς φέρεται ὅτι ἔγινε ἀπὸ κτηνοτρόφους τῆς περιοχῆς γιὰ δημιουργία βοσκῶν.

'Επειδὴ ἡ ἔκταση χρειάζεται προστασία γιὰ τὴν ἐπαναδημιουργία τῆς δασικῆς βλαστήσεως ποὺ καταστράφηκε ὁλοσχερῶς ἀπὸ πυρκαγιὰ στὶς 29.8.1979 καὶ δὲν ὑπάρχει φιλοδασικὴ ἐπιτροπὴ γιὰ νὰ γνωμοδοτήσει πάνω στὸ θέμα αὐτό, ἀποφασίζουμε :

Κηρύσσουμε ὡς ἀναδασωτέα, μὲ σκοπὸ τὴν προστασία γιὰ τὴν ἐπαναδημιουργία τῆς δασικῆς βλαστήσεως ποὺ κάηκε, δημόσια δασικὴ ἔκταση 200 στρεμμάτων.

'Η ἔκταση αὐτή, ποὺ βρίσκεται στὴ θέση 'Αετοφωλιὰ τῆς περιφέρειας τῆς Κοινότητας Μαχαιρᾶς Ξηρομέρου Νομοῦ Αἰτωλοακαρνανίας, καλυπτόταν ἀπὸ βλάστηση ἀειφύλλων πλατυφύλλων τῶν εἰδῶν πρίνου, φυλικοῦ, ἀγριλιᾶς κ.λ.π. καὶ καταστράφηκε ὁλοσχερῶς στὶς 29.8.79.

Σχετικὸ τὸ σχεδιάγραμμα μὲ κλίμακα 1:5.000, τὸ ὁποῖο ἀποτελεῖ ἀναπόσπαστο μέρος τῆς ἀποφάσεως αὐτῆς καὶ στὸ ὁποῖο ἡ ἔκταση φαίνεται μὲ τὰ στοιχεῖα Α Β Γ Δ Ε Ζ Η Θ Ι Κ Λ Α καὶ μὲ ὅρια :

'Ανατολικά : Μὲ δημόσια δασικὴ ἔκταση καὶ ἀγροὺς Κουτρουμάνου.
Δυτικά : Μὲ δημόσια δασικὴ ἔκταση.
Βόρεια : Μὲ δημόσια δασικὴ ἔκταση.
Νότια : Μὲ δημόσια δασικὴ ἔκταση καὶ ρέμα Μελίσι


'Η ἀπόφαση αὐτὴ νὰ δημοσιευθεῖ στὴν 'Εφημερίδα τῆς Κυβερνήσεως.

Μεσολόγγι, 1 Νοεμβρίου 1979


'Ο Νομάρχης
ΑΘΑΝ. ΚΑΡΑΓΚΟΥΝΙΔΗΣ

ΔΙΑΓΡΑΜΜΑ ΑΝΑΔΑΣΩΤΕΑΣ ΠΕΡΙΟΧΗΣ
"ΑΕΤΟΦΩΛΙΑ" ΜΑΧΑΙΡΑ ΞΗΡΟΜΕΡΟΥ

ΚΛΙΜΑΚΑ 1:5.000

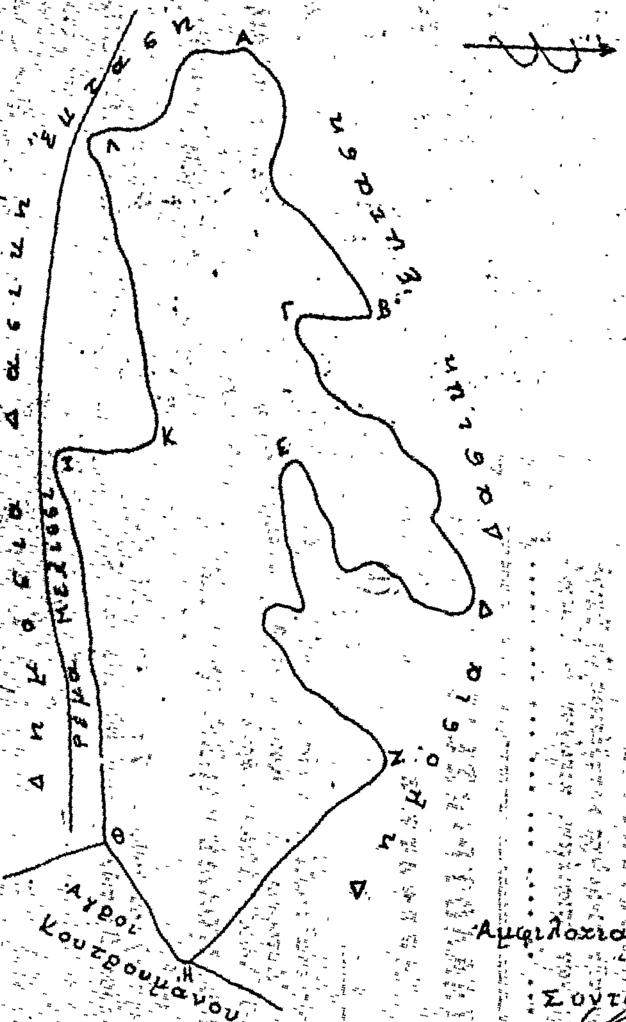

Απόσπασμα χάρτη 1:50.000

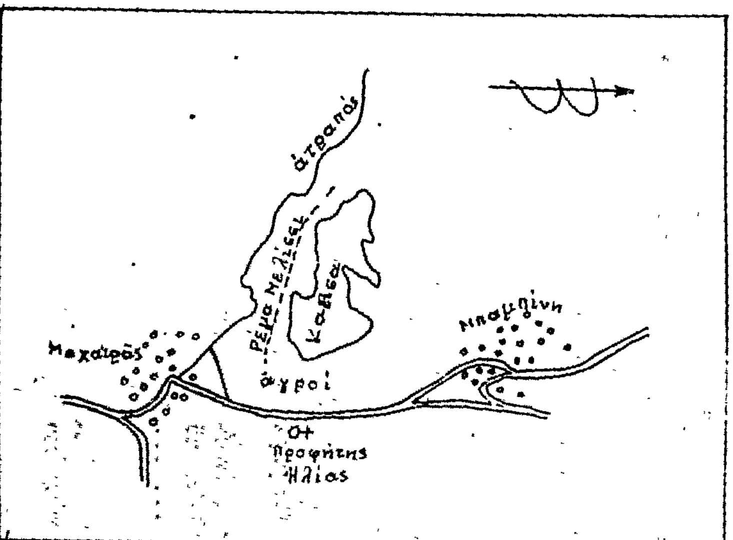

ΥΠΟΜΝΗΜΑ

ΑΒΓΔΕΖΗΘΙΚΛΑ = Δημόσια δασική έκταση που κάηκε στις 29-8-79

Αμφιλοχία 12-10-79	Αμφιλοχία 12-10-79	Ι.Π. Μεσολογγίου 31-10-79	Ι.Π. Μεσολογγίου 1-11-79
Ο Συντάκτης	Ο Δασάρχης	Ο Διευθυντής Δασών	Ο Νομάρχης
		α.α.	
Στυλιανός Πεταλάς	Βασίλειος Ίτσιος	Ηλίας Ντρε	Ηλίας Καραγκούνης
Τεχνολ. Δασοπονίας	Δασολόγος στον 6β	Δασολόγος με Α' Βαθμό	

'Αριθ. ΔΔ.3159 (2)

Περὶ κηρύξεως ὡς ἀναδασωτέας δημόσιας δασικῆς ἐκτάσεως στὴ θέση «Κόκκαλο» τῆς Κοινότητας Δαδιᾶς, τοῦ Ν. Ἕβρου.

Ο ΝΟΜΑΡΧΗΣ ΕΒΡΟΥ

Σύμφωνα μὲ :

1. Τὶς διατάξεις :

α) Τοῦ ἄρθρου 117 παρ. 3 τοῦ Συντάγματος τῆς Ἑλλάδος.

β) Τῶν ἄρθρων 188-205 τοῦ Ν.Δ. 86/69 «περὶ Δασικοῦ Κώδικος».

γ) Τοῦ Ν. 3200/1955 «περὶ διοικητικῆς ἀποκεντρώσεως», σὲ συνδυασμὸ μὲ τὶς διατάξεις τοῦ Ν.Δ. 532/1970 «περὶ συμπληρώσεως τῶν διατάξεων περὶ διοικητικῆς ἀποκεντρώσεως» καὶ τοῦ 709/1970 Β.Δ/τος, καὶ ἐκδόθηκε σὲ ἐκτέλεση αὐτοῦ.

2. Τὶς ἑξῆς διαταγὲς τοῦ Ὑπουργείου Γεωργίας :

α) 5684/499/ἐγκ. 48/11.2.71.
β) 88854/7483/ἐγκ. 104/1.10.75 καὶ 114819/2946/ἐγκ. 155/24.12.75.
γ) 10582/539/13.2.76.
δ) 215696/1451/9.5.77.

3. Τὴν πρόταση ποὺ ὑποβλήθηκε μὲ τὴν 3394/19.10.79 ἀναφορὰ τοῦ ἁρμόδιου Δασαρχείου Σουφλίου, σχετικὰ μὲ μὲ τὴν κήρυξη ὡς ἀναδασωτέας τῆς κατωτέρω δασικῆς ἐκτάσεως, καὶ ὕστερα ἀπὸ τὸ ἀρ. 7/8.10.79 πρακτικὸ γνωμοδοτήσεως τῆς Φιλοδασικῆς Ἐπιτροπῆς Σουφλίου.

Ἐπειδὴ ἡ ἔκταση χρειάζεται προστασία γιὰ τὴν ἐπαναδημιουργία τῆς δασικῆς βλαστήσεως ποὺ καταστράφηκε ὁλοσχερῶς ἀπὸ πυρκαγιὰ στὶς 24.9.79 καὶ δὲν ὑπάρχει φιλοδασικὴ ἐπιτροπὴ γιὰ νὰ γνωμοδοτήσει πάνω στὸ θέμα αὐτό, ἀποφασίζουμε :

Κηρύσσουμε ὡς ἀναδασωτέα, μὲ σκοπὸ τὴν προστασία γιὰ τὴν ἐπαναδημιουργία τῆς δασικῆς βλαστήσεως ποὺ κάηκε, δημόσια δασικὴ ἔκταση 33 στρέμματα.

Ἡ ἔκταση αὐτή, ποὺ βρίσκεται στὴ θέση Κόκκαλο τῆς περιφέρειας τῆς Κοινότητας Δαδιᾶς, Ν. Ἕβρου, καλυπτόταν ἀπὸ βλάστηση, πεύκης καὶ δρυὸς καὶ καταστράφηκε ὁλοσχερῶς στὶς 24.9.1979.


Σχετικὸ τὸ σχεδιάγραμμα μὲ κλίμακα 1 : 5.000, τὸ ὁποῖο ἀποτελεῖ ἀναπόσπαστο μέρος τῆς ἀποφάσεως αὐτῆς καὶ στὸ ὁποῖο ἡ ἔκταση φαίνεται μὲ τὰ στοιχεῖα καὶ μὲ ὅρια :

Ἀνατολικὰ : Μὲ δάσος καὶ ἀγρούς
Δυτικὰ : Μὲ δάσος
Βόρεια : Μὲ δάσος καὶ ἀγρούς
Νότια : Μὲ ἀγρούς.

Ἡ ἀπόφαση αὐτὴ νὰ δημοσιευθεῖ στὴν Ἐφημερίδα τῆς Κυβερνήσεως.

Ἀλεξανδρούπολη, 9 Νοεμβρίου 1979

Ὁ Νομάρχης
Χ. ΛΙΝΑΡΔΟΠΟΥΛΟΣ

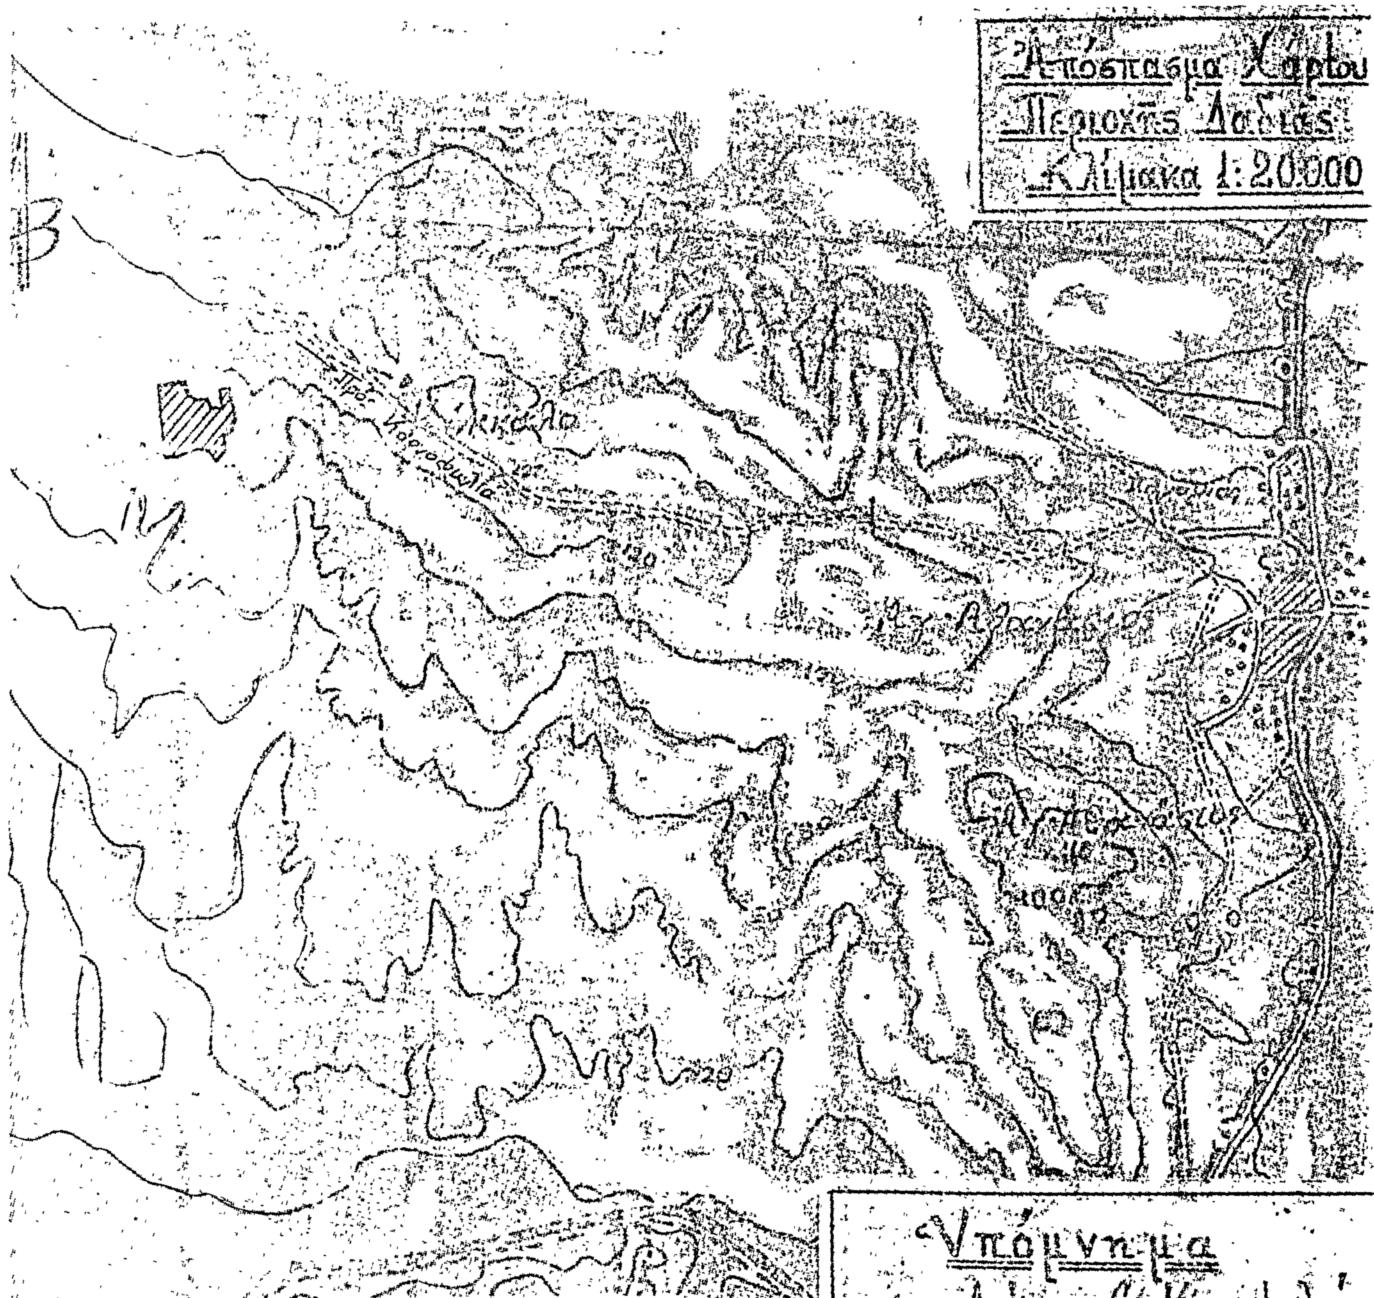

Υπόμνημα

===== Δρόμος πρός Κορνοφωλιά

▨ Έκταση πού κάηκε καί κηρύσσεται αναδασωτέα

ΘΕΩΡΗΘΗΚΕ Σουφλί 8-10-79


Ὁ Δασάρχης — Ὁ Συντάκτης Δασολ.

Γ. Αλεξανδρής — Γ. Αλεξανδρής
Δασολόγος μέ 5ο βαθ. — Δασολόγος μέ 5ο βαθ.

<u>Θεωρήθηκε καί ἐγκρίνεται</u>
σύμφωνα μέ τήν Δ.Δ.3159/9-11-79 απόφασή μας στήν όποία καί προσαρτᾶται

Ἀλεξ/πολη 9-11-79
Ὁ Νομάρχης Ἕβρου

Χ. Λιναρδόπουλος

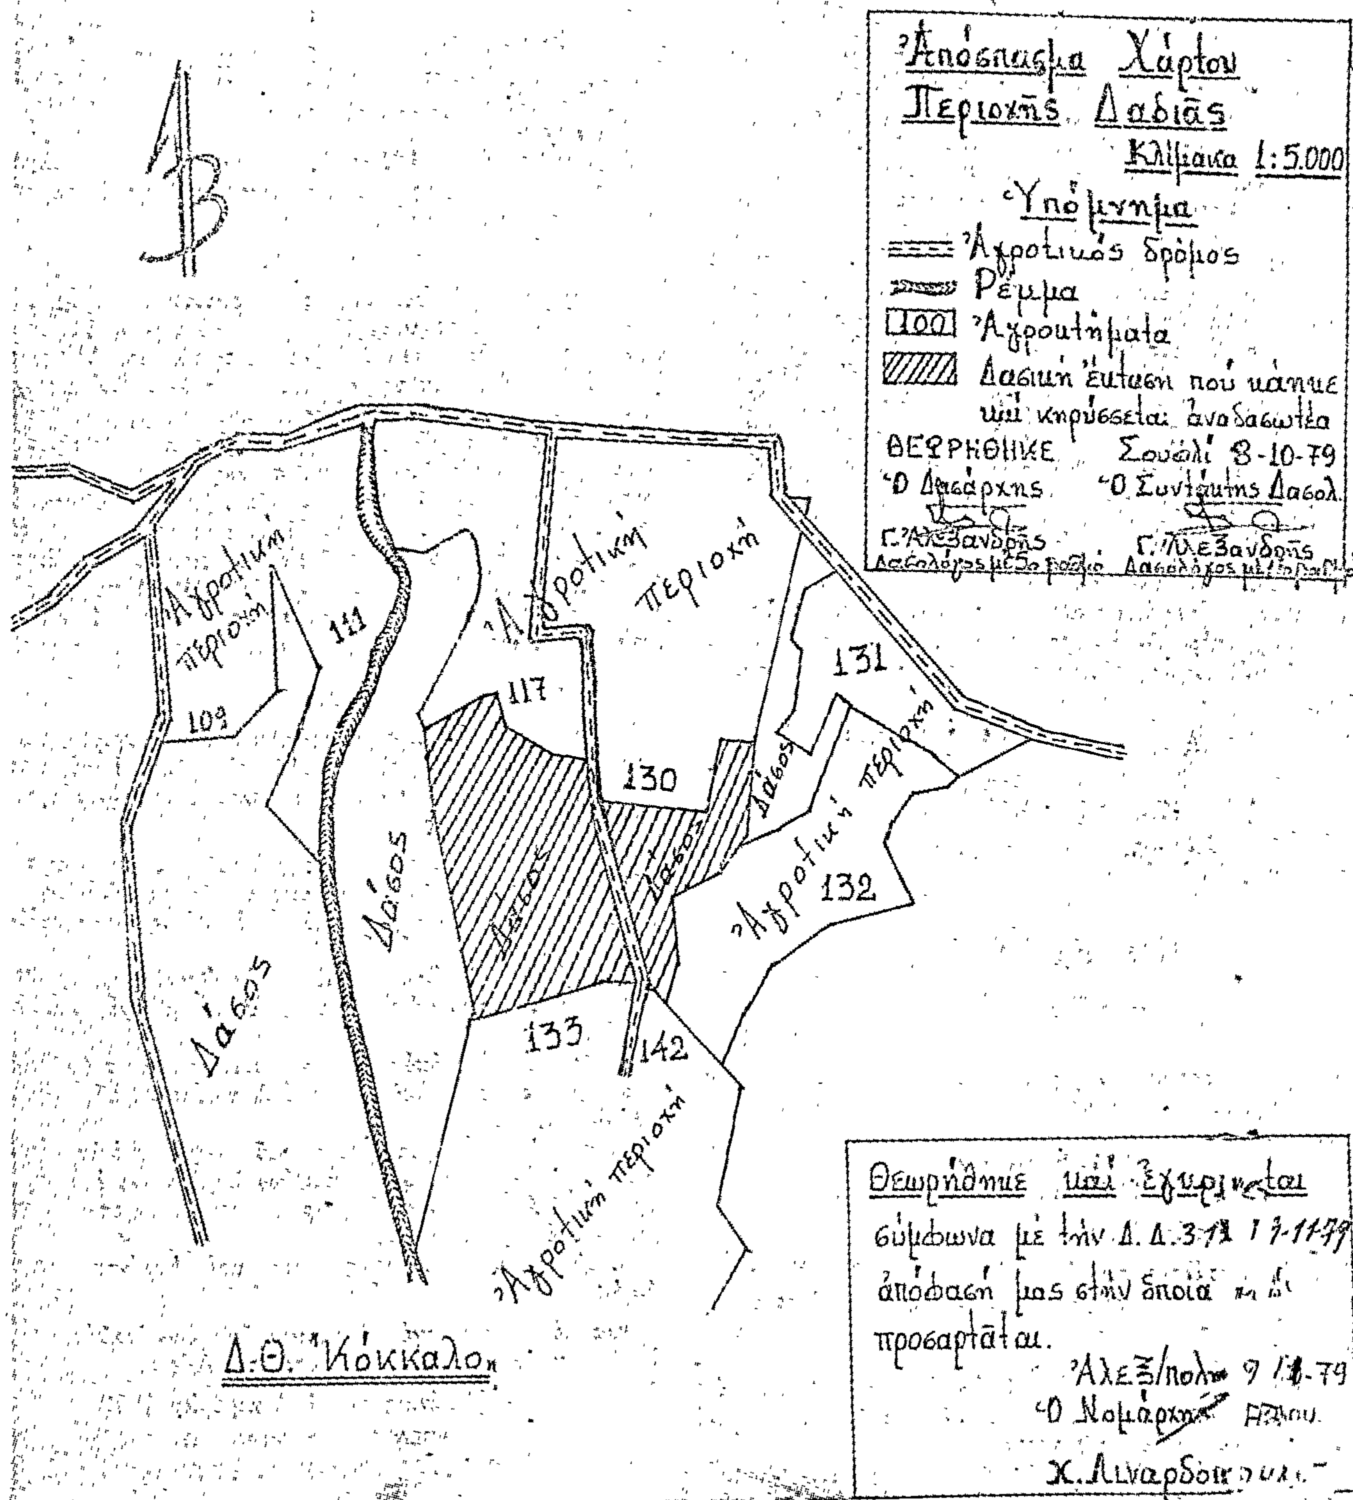
Β
Απόσπασμα Χάρτου
Περιοχής Δασιάς
Κλίμακα 1:5.000
Υπόμνημα
Αγροτικός δρόμος
Ρέμμα
100 Αγροκτήματα
Δασική έκταση που κάηκε και κηρύσσεται αναδασωτέα
ΘΕΩΡΗΘΗΚΕ Σουφλί 8-10-79
Ο Δασάρχης
Ο Συντάκτης Δασολ.
Αγροτική περιοχή
111
109
117
130
131
132
133
142
Δάσος
Δ.Θ. Κόκκαλο
Θεωρήθηκε και εγκρίνεται
σύμφωνα με την
απόφασή μας στην οποία
προσαρτάται.
Ο Νομάρχης

ΑΝΑΚΟΙΝΩΣΕΙΣ

(3)

Περὶ εἰδοποιήσεως τῆς γενομένης παρακαταθέσεως ἀποζημιώσεως δι' ἀπαλλοτρίωσιν ἀκινήτου προσηυξημένου μετὰ τοῦ φόρου μεταβιβάσεως καὶ δικαστικῆς δαπάνης ὑπὲρ τῆς Ο.Ε. 'Οδυσσεὺς Μπαλῆς Ο.Ε.

Ἡ ἐν Καλαμάτα ἑδρεύουσα ὁμόρυθμος ἑταιρεία ὑπὸ τὴν ἐπωνυμίαν «Ὀδυσσεὺς Μπαλλῆς Ο.Ε.», νομίμως ἐκπροσωπουμένης συμφώνως πρὸς τὰς διατάξεις τῆς ὑπ' ἀριθ. 45/1979 ἀποφάσεως τοῦ Ἐφετείου Ναυπλίου ἐκδοθείσης ἐπὶ τῆς ἀπὸ 18.7.78 αἰτήσεως τῶν 1) Δημητρίου Κων. Σχοινοχωρίτη, 2) Κυριακούλας συζ. Δημ. Σχοινοχωρίτη, 3) Κων/νου Δημ. Σχοινοχωρίτη, 4) Δεσποίνης συζ. Εὐαγ. Κατσουλιέρη, 5) Παναγιώτου Κων. Δαμιανοῦ, 6) Δημητρίου Ἀγγ. Κλειώση, πρὸς καθορισμὸν ὁριστικῆς ἀποζημιώσεως διὰ τὸ ἀπαλλοτριωθὲν δυνάμει τῆς ὑπ' ἀριθ. Β 1496/3676/6.9.1977 κοινῆς ἀποφάσεως τῶν Ὑπουργῶν Οἰκονομικῶν καὶ Βιομηχανίας καὶ Ἐνεργείας ὑπὲρ τῆς ἄνω ἑταιρείας καὶ δαπάναις των, κατέθεσεν συμφώνως πρὸς τὸ ἄρθρον 7 τοῦ Ν.Δ. 797/71 εἰς τὸ Ταμεῖον Παρακαταθηκῶν καὶ Δανείων (Γραφεῖον Παρακαταθηκῶν Ἄργους δρχ. 246.173,70, ὡς τὰ ὑπ' ἀριθ. 4293/3.7.79, 4289/3.7.79, 4292/3.7.79, 4288/3.7.79, 4290/3.7.1979 καὶ 4291/3.7.79 γραμμάτια καὶ ὡς προκύπτει ἐκ τῶν ὑπ' ἀριθ. 1574Δ', 1545Δ', 1579Δ', 1577Δ', 1578Δ' καὶ 14126Β' ἐκθέσεων ἐπιδόσεως τῶν ἁρμοδίων δικαστικῶν ἐπιμελητῶν διὰ συμπληρωματικὴν ἀποζημίωσιν τοῦ ἀπαλλοτριωθέντος ἀκινήτου προσηυξημένων διὰ τοῦ νομίμου φόρου μεταβιβάσεως ὡς ἐν τῇ ἀποφάσει καθορίζεται καὶ τῆς ἐπιδικασθείσης δικ. δαπάνης ὑπὲρ τῶν ἀνωτέρω δικαιούχων καὶ ἀποδιδομένης τῆς ἀποζημιώσεως εἰς αὐτοὺς σύμφωνα μὲ τὰς κειμένας διατάξεις.

Ἐν Ἀθήναις τῇ 11 Ἰανουαρίου 1980

Ὁ Καταθέσας
ΙΩΑΝΝΗΣ ΜΕΛΙΔΗΣ

(Ἀριθ. τριπλ. Α' Δημ. Ταμ. Ἀθηνῶν 2766/16.1.1980)

ΠΟΛΕΟΔΟΜΙΑ

ΔΙΑΤΑΓΜΑΤΑ

(4)

Περί τροποποιήσεως τοῦ ρυμοτομικοῦ σχεδίου Ἀθηνῶν διά τήν ἀνέγερσιν κτιρίων μέ τό σύστημα τῆς ἐλευθέρας συνθέσεως.

Ο ΠΡΟΕΔΡΟΣ ΤΗΣ ΕΛΛΗΝΙΚΗΣ ΔΗΜΟΚΡΑΤΙΑΣ

Ἔχοντες ὑπ' ὄψει:

1. Τάς διατάξεις τοῦ ἀπό 17 Ἰουλίου 1923 Ν. Δ/τος «περί σχεδίων πόλεων κλπ.», ὡς μεταγενεστέρως ἐτροποποιήθησαν καί συνεπληρώθησαν καί εἰδικώτερον τῶν ἄρθρων 3, 9 καί 70 αὐτοῦ.
2. Τάς διατάξεις τοῦ Ν.Δ. 8/1973 «περί Γ.Ο.Κ.», ὡς ἐτροποποιήθη διά τοῦ Ν.Δ. 205/1974 (ΦΕΚ 363/Α) καί εἰδικώτερον τοῦ ἄρθρου 60 αὐτοῦ.
3. Τήν ὑπ' ἀριθ. ΕΔ2α/04/20/Φ.Θ.2.1.1/31.1.1979 κοινήν ἀπόφασιν τοῦ Πρωθυπουργοῦ καί τοῦ Ὑπουργοῦ Δημοσίων Ἔργων «περί ἀντικαταστάσεως τῆς ὑπ' ἀριθ. ΕΔ2/α/04/59/Φ.Θ.2.1.1/1978 ἀποφάσεως «περὶ μεταβιβάσεως ἁρμοδιοτήτων τοῦ Ὑπουργοῦ Δημοσίων Ἔργων εἰς τὸν Ὑφυπουργὸν τοῦ αὐτοῦ Ὑπουργείου» (ΦΕΚ 106/Β').
4. Τάς ὑπ' ἀριθ. 738/1975, 34/1977 καί 36/1977 πράξεις τοῦ Δημοτικοῦ Συμβουλίου Ἀθηναίων.
5. Τάς ὑπ' ἀριθ. 662/1975, 617/1977, 1374/1977 καί 1536/1978 γνωμοδοτήσεις τοῦ Συμβουλίου Δημοσίων Ἔργων (Τμῆμα Μελετῶν).
6. Τήν ὑπ' ἀριθ. 260060/1979 πρᾶξιν τοῦ Συμβολαιογράφου Ἀθηνῶν Ἰωάννου Σπεργίου Καβαλέκα, περί παραιτήσεως τῆς Ἐθνικῆς Τραπέζης τῆς Ἑλλάδος ἀπό δικαιώματος ἀπαιτήσεως ἀποζημιώσεως διά τήν δημιουργίαν κοινοχρήστων χώρων κλπ.
7. Τήν ὑπ' ἀριθ. 1215/1979 γνωμοδότησιν τοῦ Συμβουλίου τῆς Ἐπικρατείας, προτάσει τοῦ Ὑφυπουργοῦ Δημοσίων Ἔργων, ἀπεφασίσαμεν:

Ἄρθρον 1.

1. Ἐγκρίνεται ἡ τροποποίησις τοῦ ρυμοτομικοῦ σχεδίου Ἀθηνῶν κατά τό οἰκοδομικόν τετράγωνον τό περικλειόμενον ὑπό τῶν ὁδῶν Σταδίου, Πεσμαζόγλου, Σοφοκλέους, Αἰόλου καί Γεωργίου Σταύρου διά τῆς δημιουργίας πεζοδρόμου, κοινοχρήστων πρασίνων παρά τόν πεζόδρομον καί καταργήσεως στοᾶς.
2. Καθορίζεται ἡ θέσις καί ἡ διάταξις κτιρίων ἐντός τοῦ δημιουργουμένου νέου οἰκοδομικοῦ τετραγώνου τοῦ περικλειομένου ὑπό τῶν ὁδῶν Γεωργίου Σταύρου, Αἰόλου, Σοφοκλέους καί τοῦ ὡς ἄνω πεζοδρόμου, ὡς ἅπασαι αἱ ὡς ἄνω ρυθμίσεις ἐμφαίνονται εἰς τό ὑπό τοῦ Γενικοῦ Διευθυντοῦ Οἰκισμοῦ θεωρημένον διά τῆς ὑπ' ἀριθ. Γ.37373/1979 πράξεως αὐτοῦ σχετικόν πρωτότυπον διάγραμμα ὑπό κλίμακα 1:500, τοῦ ὁποίου συνοπτικόν ἀντίτυπον δημοσιεύεται μετά τοῦ παρόντος.

Ἄρθρον 2.

Οἱ ὅροι καί οἱ περιορισμοί δομήσεως τῶν ἀνεγερθησομένων κτιρίων ἐντός τοῦ διά τῆς παρ. 2 τοῦ ἄρθρου 1 τοῦ παρόντος Δ/τος δημιουργουμένου οἰκοδομικοῦ τετραγώνου καθορίζονται ὡς ἀκολούθως:


1. Οἰκοδομικόν σύστημα τό τῆς ἐλευθέρας συνθέσεως.
2. Τό μέγιστον ὕψος τῶν κτιρίων τῶν σημειουμένων ὑπό στοιχεῖα Α, Β, Γ καί Δ εἰς τό ὡς ἄνω διάγραμμα, καθορίζεται ὡς κάτωθι:
   α) Διά τά κτίρια ὑπό στοιχεῖον Α ὀκτώ καί ἥμισυ (8,50) μ.
   β) Διά τό κτίριον ὑπό στοιχεῖον Β εἴκοσι ἐννέα καί ἥμισυ (29,50) μ.
   γ) Διά τά κτίρια ὑπό στοιχεῖον Γ τριάκοντα τρία (33,00) μ.
   δ) Διά τά κτίρια ὑπό στοιχεῖον Δ τριάκοντα ἕξ καί ἥμισυ (36,50) μ.
3. Ὡς ἀφετηρία μετρήσεως τοῦ μεγίστου ἐπιτρεπομένου ὕψους τῶν ἀνεγερθησομένων κτιρίων λαμβάνεται ἡ μέση στάθμη τοῦ διά τοῦ ἄρθρου 1 (παρ. 1) τοῦ παρόντος Δ/τος δημιουργουμένου πεζοδρόμου.
4. Συντελεστής δομήσεως πέντε καί σαράντα ἑκατοστά (5,40).

Εἰς τόν Ὑφυπουργόν Δημοσίων Ἔργων ἀναθέτομεν τήν δημοσίευσιν καί ἐκτέλεσιν τοῦ παρόντος Δ/τος.

Ἐν Ἀθήναις τῇ 21 Δεκεμβρίου 1979

Ο ΠΡΟΕΔΡΟΣ ΤΗΣ ΔΗΜΟΚΡΑΤΙΑΣ
ΚΩΝΣΤΑΝΤΙΝΟΣ Δ. ΤΣΑΤΣΟΣ

Ο ΥΦΥΠΟΥΡΓΟΣ ΔΗΜΟΣΙΩΝ ΕΡΓΩΝ
ΣΤΕΦΑΝΟΣ ΜΑΝΟΣ

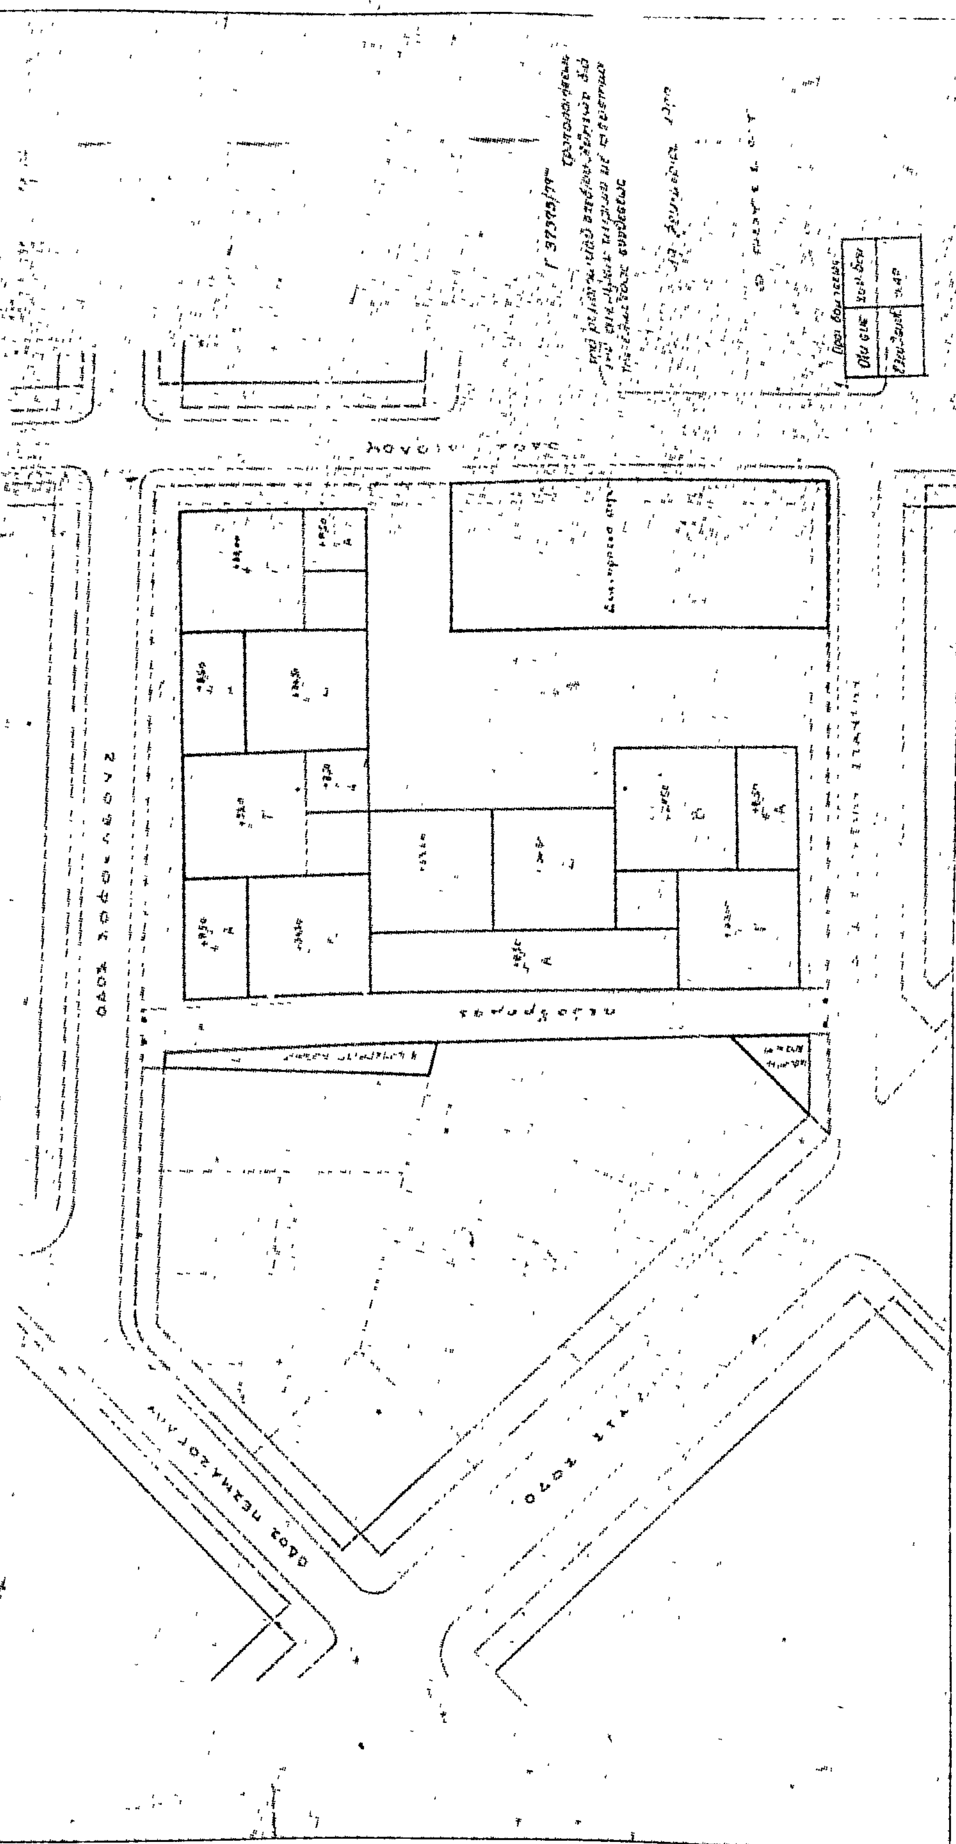

ΑΘΗΝΑΙ — ΚΛΙΜΑΞ 1:500

ΑΝΑΚΟΙΝΩΣΕΙΣ

(5)

Περὶ εἰδοποιήσεως τῆς γενομένης καταθέσεως ἀποζημιώσεως ρυμοτομουμένων κτισμάτων, κειμένων ἐν Ἰωαννίνοις.

Αἱ α) Γλυκερία Χα Ἰωάννου Ζήση, β) Αἰκατερίνη Χα Βασιλείου Σιαφαρίκα καὶ γ) Παρασκευὴ Χα Ἀριστοτέλους Ζήση, ὡς νόμιμος ἐπίτροπος τῶν ἀνηλίκων τέκνων της Μαρίας καὶ Ἀριστοτέλους Ζήση, κατέθεσαν διὰ χειρὸς «Κ. ΠΑΠΑΓΕΩΡΓΙΟΥ καὶ ΣΙΑ Ο.Ε.» εἰς τὸ ἐνταῦθα γραφεῖον Α' Ταμείου Ἰωαννίνων τοῦ Ταμείου Παρακαταθηκῶν καὶ Δανείων ὑπὲρ τῶν α) Δημητρίου Δούμα, β) Παναγιώτου Ἰωαννίδη καὶ γ) Δημητρίου Σκαπέρα, ποσὸν εἴκοσι τεσσάρων χιλιάδων (24.000) δραχμῶν ἐκδοθέντος τοῦ ὑπ' ἀριθμ. 53815/30.11.79 γραμματίου συστάσεως παρακαταθήκης τοῦ ἀνωτέρω Ταμείου.

Ἡ κατάθεσις ἐγένετο πρὸς ἀποζημίωσιν διὰ ρυμοτομούμενα κτίσματα πρὸς διάνοιξιν τῆς ὁδοῦ Θωμαΐδου (νέα ὁδὸς) καθέτου πρὸς τὴν ὁδὸν Ἁγ. Μαρίνης, συμφώνως πρὸς τὴν ὑπ' ἀριθμ. 3/12112 ΠΕ/20.2.68 τῆς Δ.Τ.Υ. Νομοῦ Ἰωαννίνων, ὡς ταῦτα ἐμφαίνονται ἐν τῷ συνοδεύοντι τὴν πρᾶξιν ἀναλογισμοῦ διαγράμματι ὑπὸ στοιχεῖα 6—8—9—10—6. Ὁ ὄγκος τῶν ρυμοτομουμένων κτισμάτων καθωρίσθη εἰς 80 μ³ διὰ τῆς ἀπὸ 20.6.79 ἐκθέσεως τῆς κατὰ νόμον ἐκτιμητικῆς ἐπιτροπῆς.

Ἡ προσωρινὴ τιμὴ μονάδος καθωρίσθη διὰ τῆς ὑπ' ἀριθ. 427/79 ἀποφάσεως τοῦ Μονομελοῦς Πρωτοδικείου Ἰωαννίνων.

Τὸ ὡς ἄνω γραμμάτιον συστ. παρακαταθήκης κατετέθη παρὰ τῆς ἐν Ἰωαννίνοις καὶ ἐπὶ τῆς ὁδοῦ Β. Γεωργίου Β' 21 συμβολαιογράφου Ἰωαννίνων Αἰκατερίνης Κ. Παπαγεωργίου —Τσικνιᾶ συνταγείσης τῆς ὑπ' ἀριθ. 1397/80 πράξεως καταθέσεως.

Ἐν Ἰωαννίνοις τῇ 17 Ἰανουαρίου 1980

Ἡ Πληρεξουσία Δικηγόρος
ΚΑΛΛΙΟΠΗ ΝΤΑΦΟΠΟΥΛΟΥ

(Ἀριθ. τριπλ. ΙΘ' Δημ. Ταμ. Ἀθηνῶν 3257/1980)

ΑΠΟ ΤΟ ΕΘΝΙΚΟ ΤΥΠΟΓΡΑΦΕΙΟ